© COPYRIGHT SAN FRANCISCO
CITY & COUNTY ASSESSOR 1995

1000

W A BLK. 543

REVISED 1977
" '81
" '84
" '85
" '86
" '91
" '92
" '94

LOTS MERGED

LOTS	INTO	LOT	
12	"	11	'1944'

3016 - 3016A - 3018 CLAY ST.
A CONDOMINIUM

LOT	UNIT	% COMM. AREA
56	3016	30.416
57	3016A	33.522
58	3018	36.062

N
W E
S

2046 - 2048 BAKER ST.
A CONDOMINIUM

LOT	UNIT	% COMM. AREA
54	2046	50
55	2048	50

2101 - 2105 BRODERICK ST.
A CONDOMINIUM

LOT	UNIT	% COMM. AREA
52	2101	33.85
53	2105	66.15

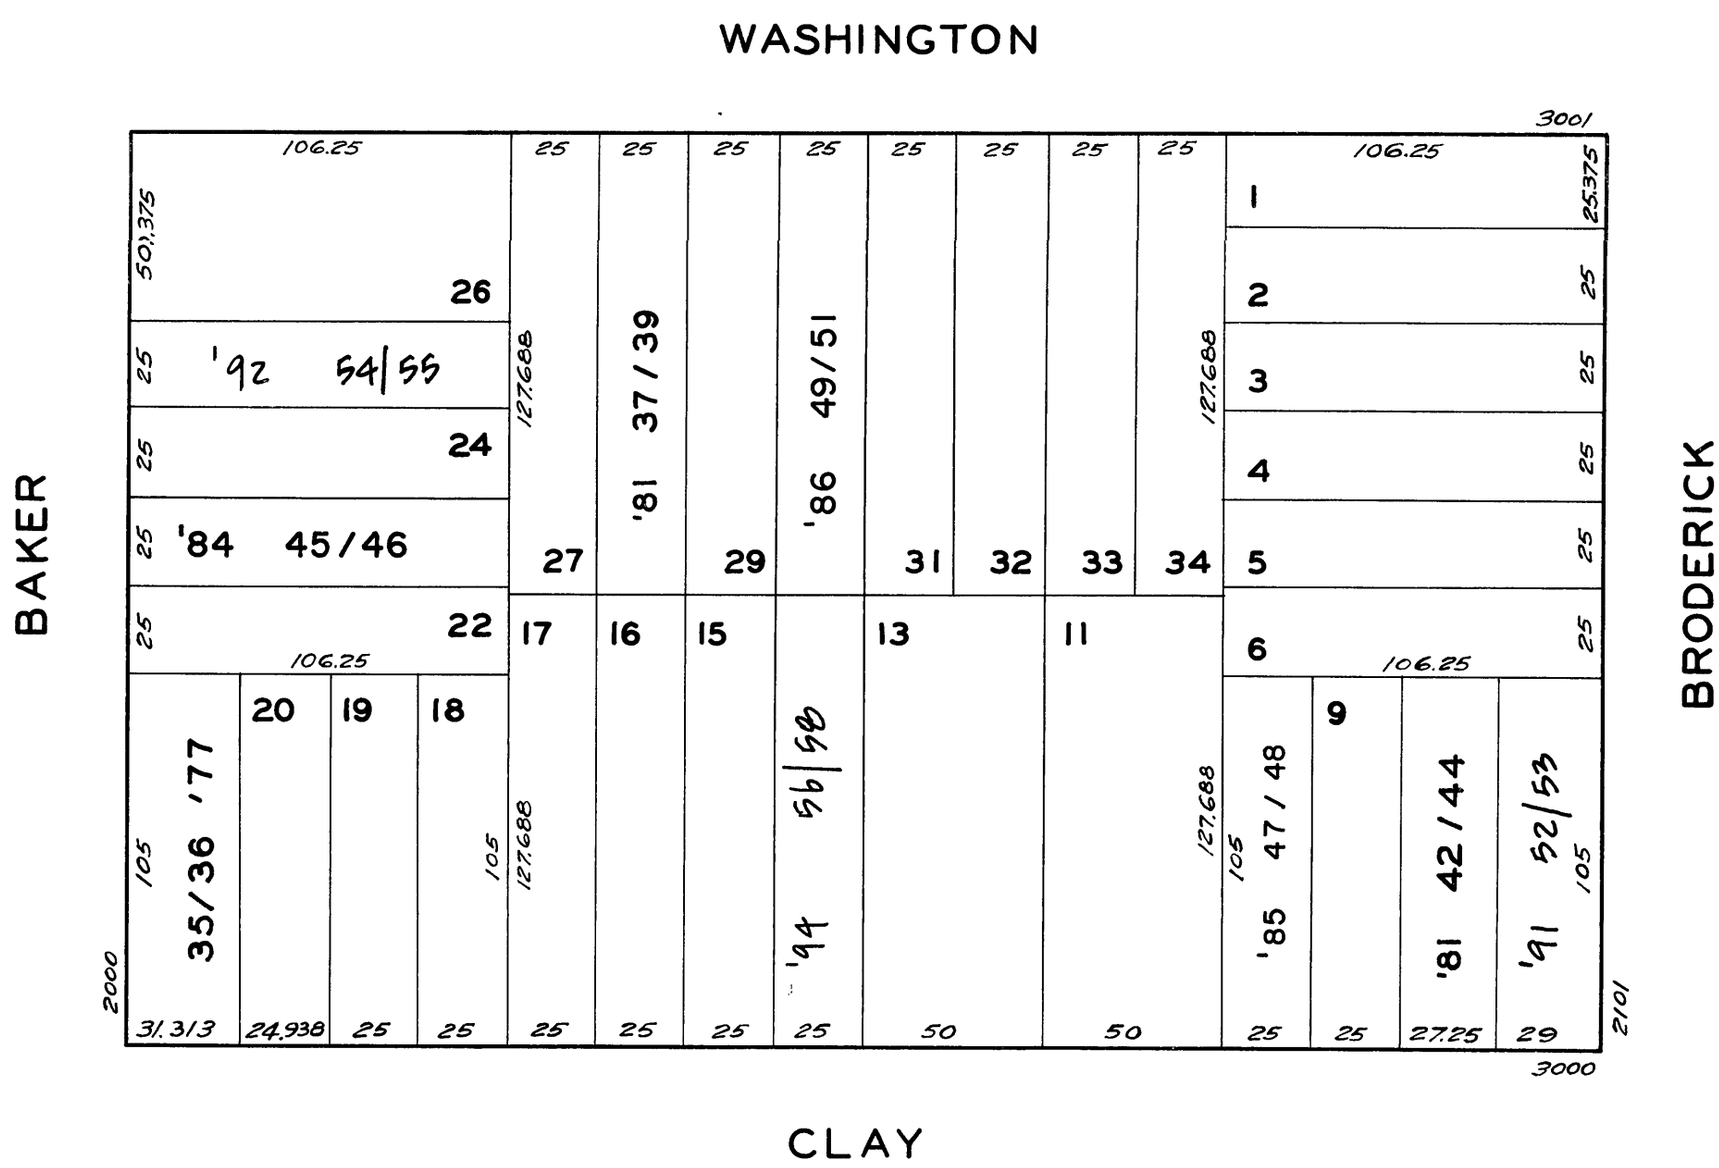

3063 WASHINGTON ST.
A CONDOMINIUM

LOT NO.	UNIT NO.	% COMMON AREA
37	3063½	18.102
38	3063	40.060
39	3065	41.838

2032-2034 BAKER ST.
A CONDOMINIUM

LOT NO.	UNIT NO.	% COMMON AREA
45	2032	48.88
46	2034	51.12

2000 BAKER STREET
A CONDOMINIUM

LOT NO.	UNIT NO.	% COMMON AREA
35	1.1A & 1B	50
36	2.2A & 2B	50

3023-27 WASHINGTON ST.
A CONDOMINIUM

LOT	UNIT	% COMM. AREA
49	3023	33.334
50	3025	33.333
51	3027	33.333

3002 - 3004 CLAY ST.
A CONDOMINIUM

LOT NO.	UNIT NO.	% COMMON AREA
42	3004	36.17
43	3002	36.80
44	3002A	27.03

3008 CLAY ST.
A CONDOMINIUM

LOT NO.	UNIT NO.	% COMMON AREA
47	3008	44
48	3008A	46